


Projektdatum: 05.08.26
Geoplot: 6409441
Riegelstamm: Umbau_Dammscharten\PAU_P14_ErG\Planung\BGS\Planung\BGS441_P_24LP_UTM.dwg (2.2 LP 500 Gesamt)

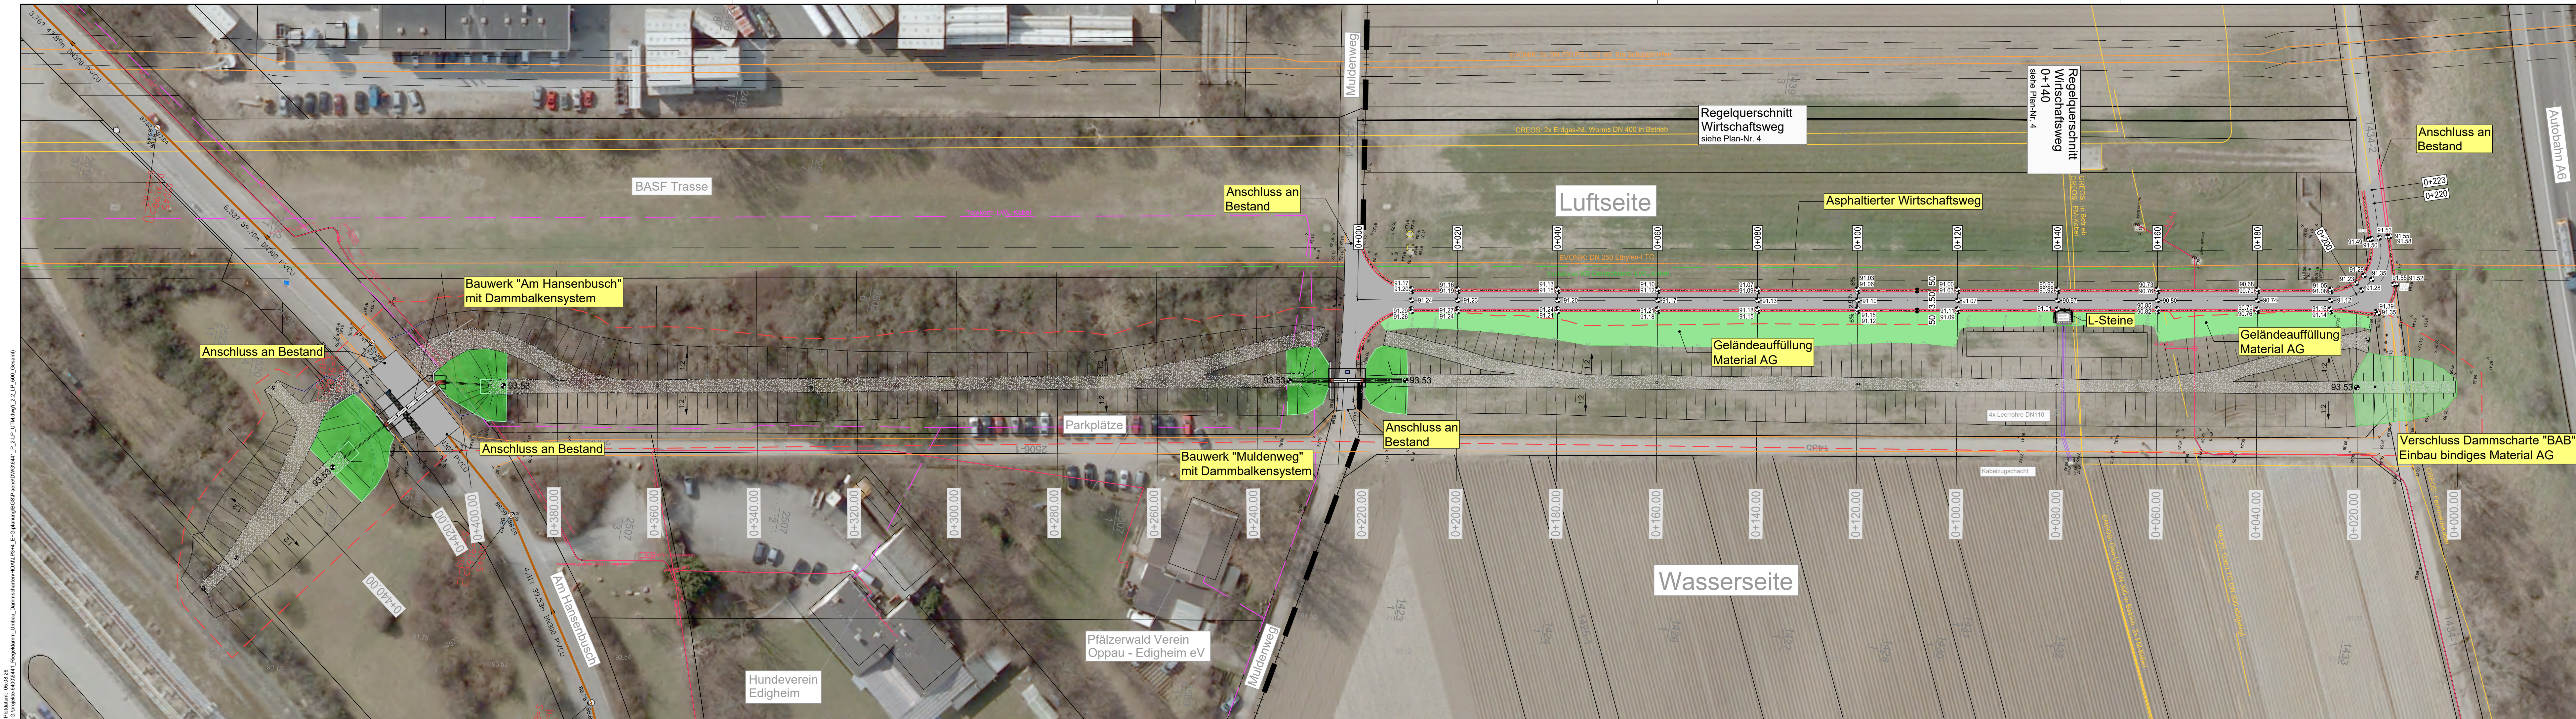

Legende

Bestand

Versorgungsleitungen: (nur nachrichtlich)

- Telekom
- Vodafone/ Kabel Deutschland
- Evonik - Fernleitung
- Evonik - Fernleitungen - Schutzstreifen
- CREOS - Gas-Hochdruckleitung
- CREOS - Gas-HD, Fernmeldekabel
- CREOS - Gas-Hochdruckleitung still gelegt
- TWL - ELE - BE - Trasse - Strom (Techn. Werke Ludwigshafen)
- WBL - Schutzwasserkanal (Wirtschaftsbetrieb Ludwigshafen)
- LWL, Schutz-/Leerrohr

Gemarkungsgrenze


Höhen

- Dammböschung 1:2
- Dammkrone Breite ~3m (Oberboden)
- Dammböschung 1:2
- Dammschutzstreifen
- Kilometrierung Riegelstamm

0+040.00

Planung:

- Höhen
- Fahrbahn, Asphalt
- Bauwerk Beton
- Geländeauffüllung Material AG
- Kilometrierung Wirtschaftsweg
- Wiederherstellung Dammböschung

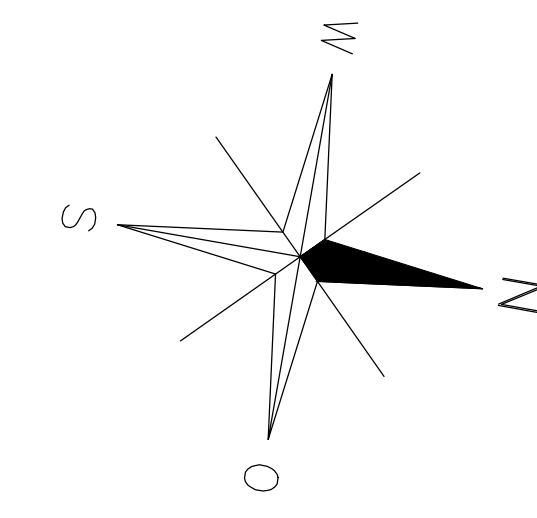

VORABZUG

lfd. Nr.	Datum	Name	Änderung



**Gewässerzweckverband
Isenach - Eckbach
Lamsheim**

Plan

2.2

Lamsheim, den

Projekt:

Riegelstamm "Am Hansenbusch"

Umbau Dammscharten

ENTWURFS- und GENEHMIGUNGSPLANUNG

Planbezeichnung:

**Lageplan - Planung
Gesamt**

Maßstab:

1:500

Projekt-Nr.: 6441
Bearb.: Haase
Gez.: JroWeb/Haa

Darmstadt, den 05.08.26

gez. Schönrich

Brandt Gerdas Sitzmann Wasserwirtschaft GmbH
Pfungstädter Straße 20 | D-64297 Darmstadt
Fon: +49 (0)6151/9453-0 | Fax: 9453-80
bgs-mail@bgswasser.de | www.bgswasser.de

