

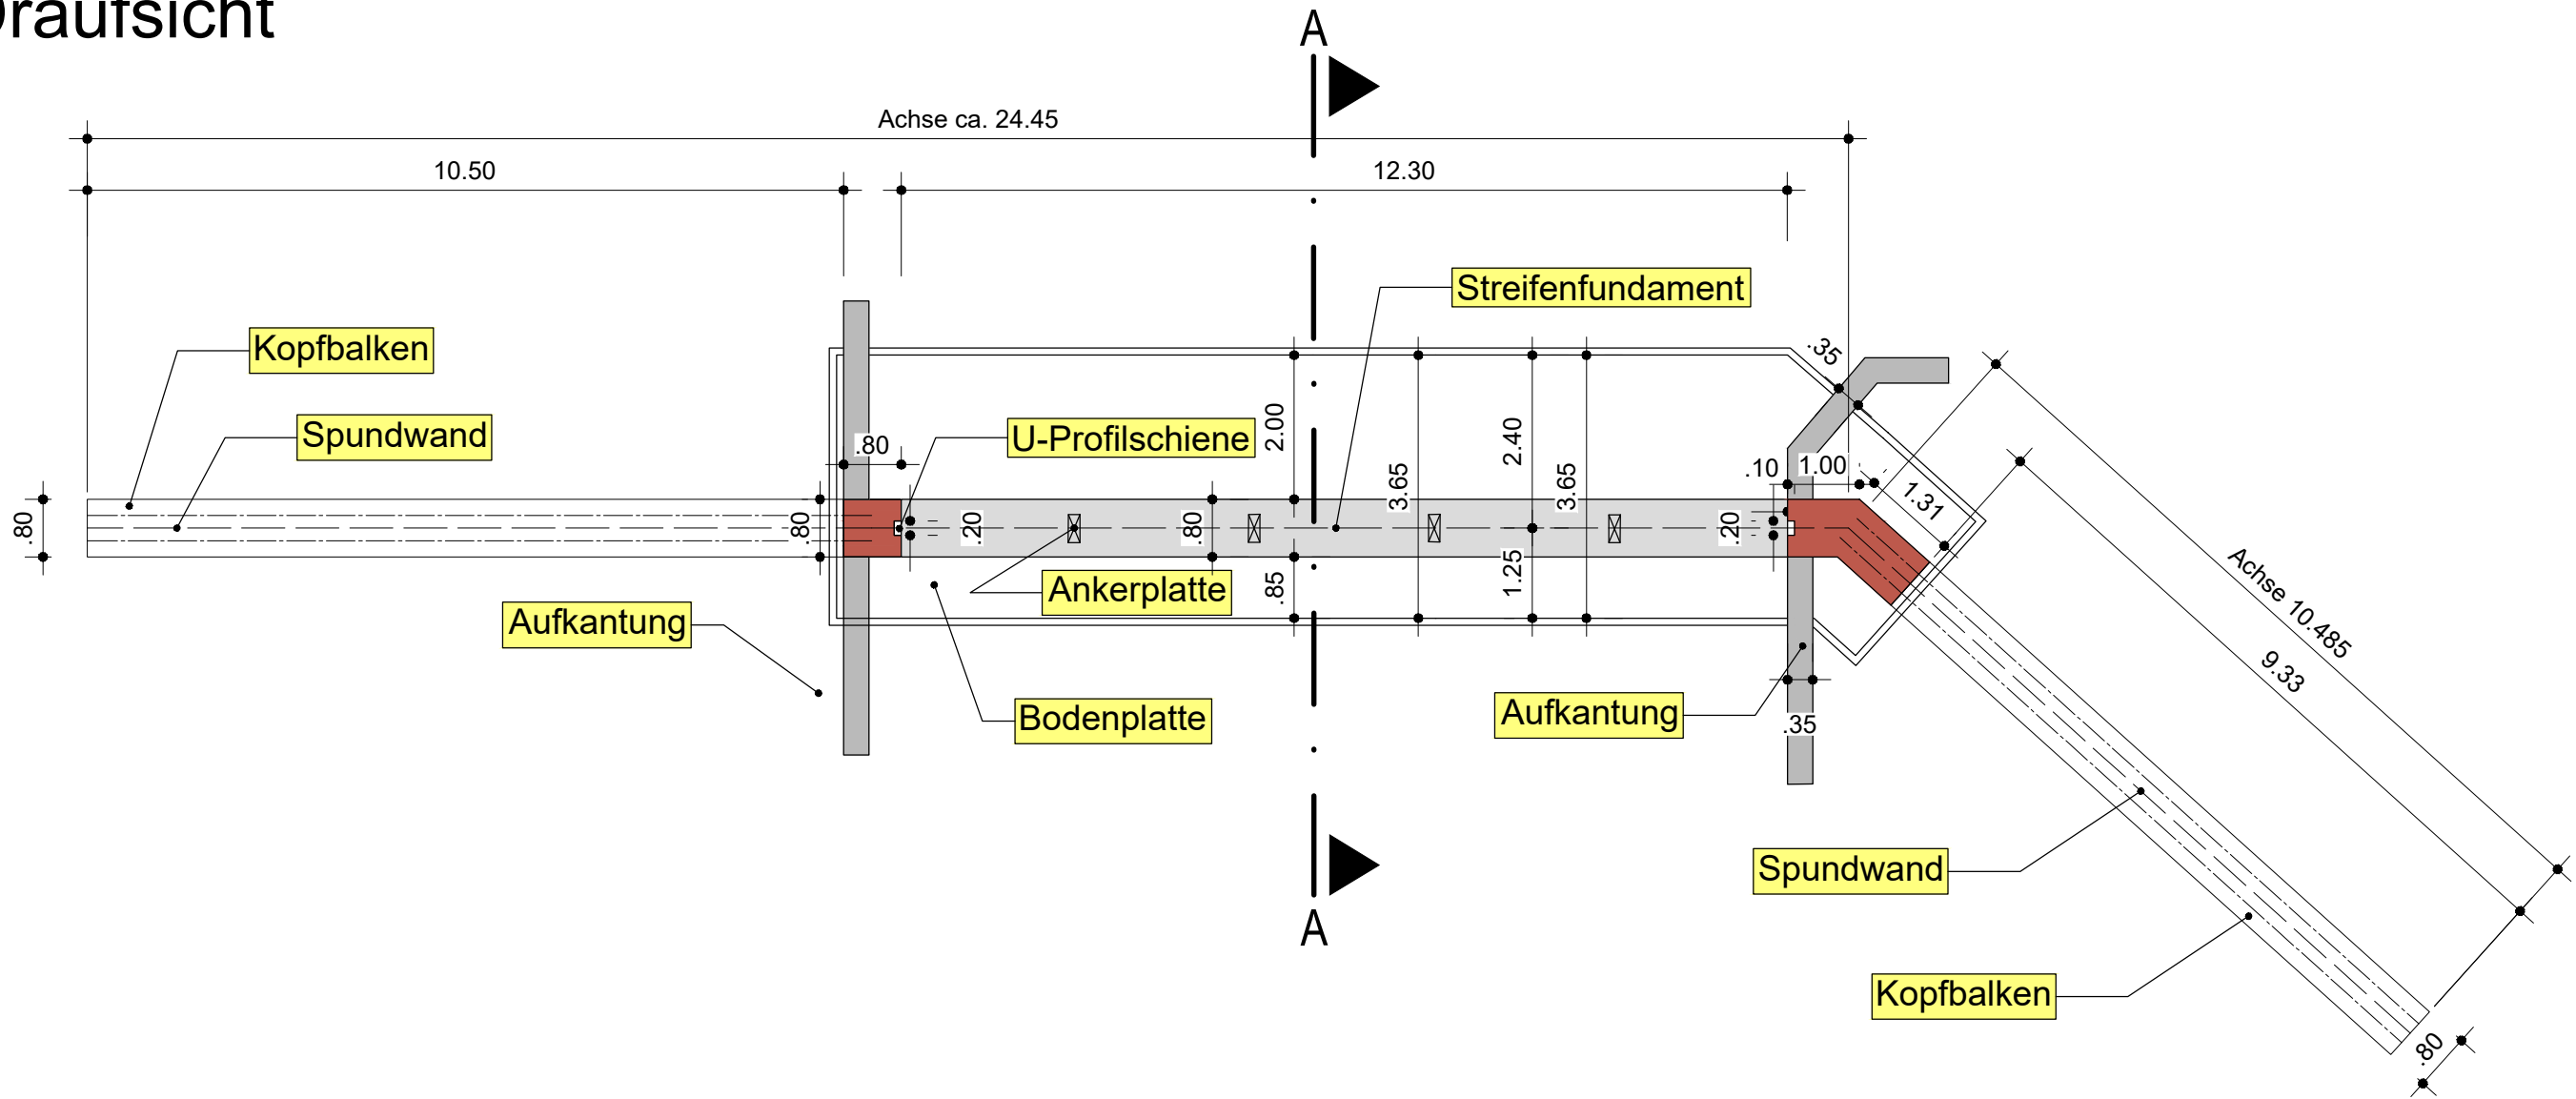


LS


Draufsicht

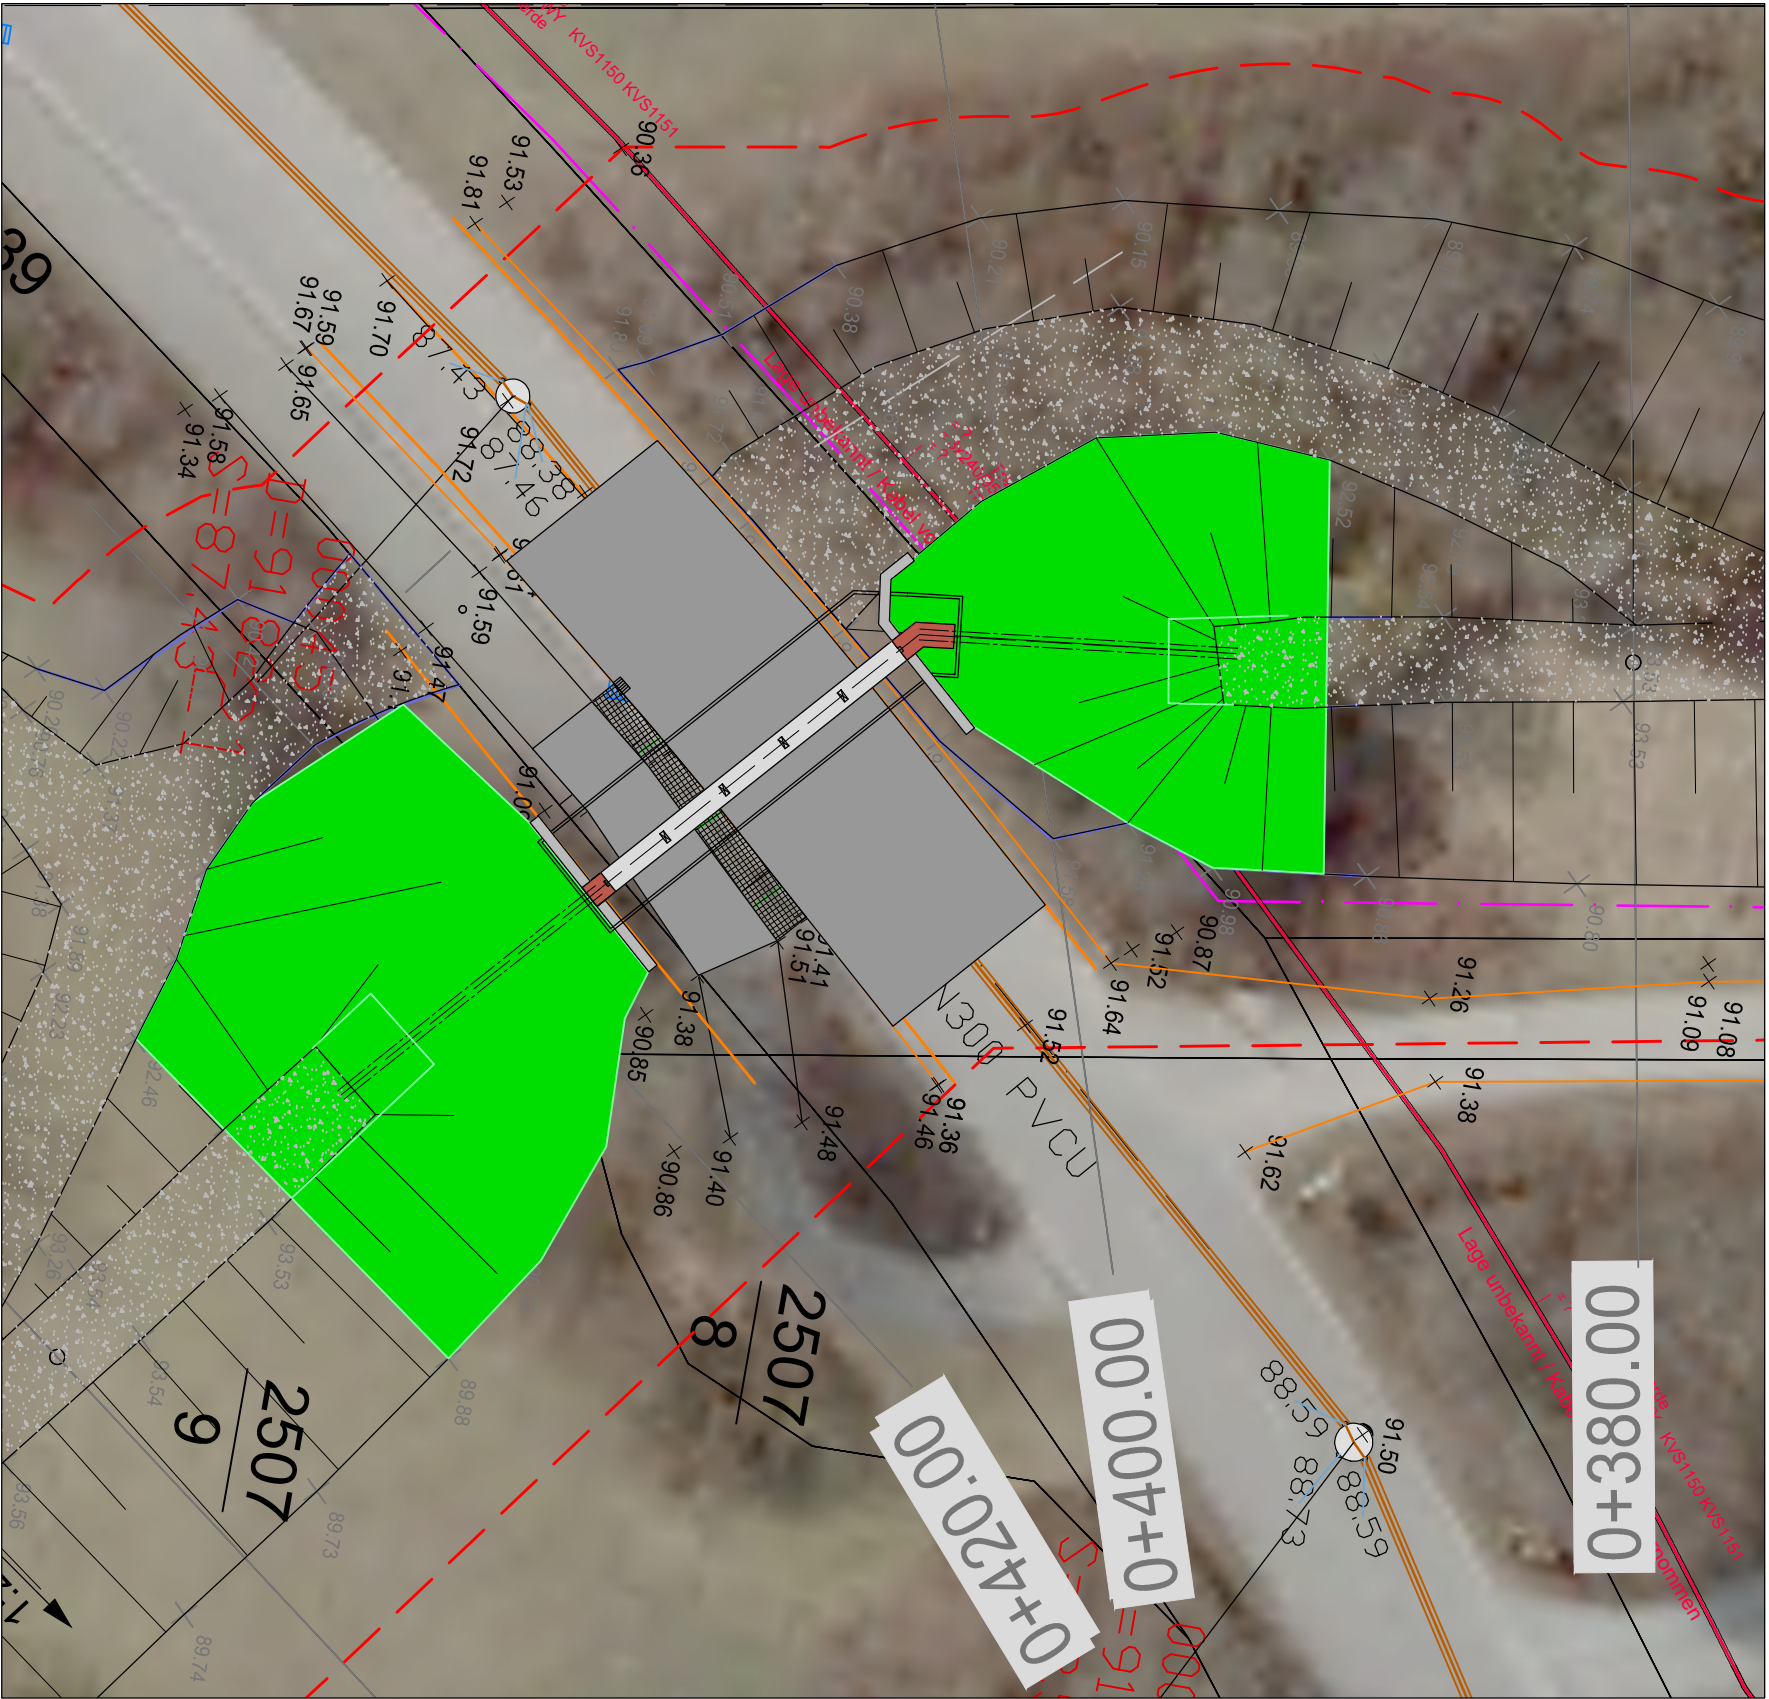

Längsschnitt

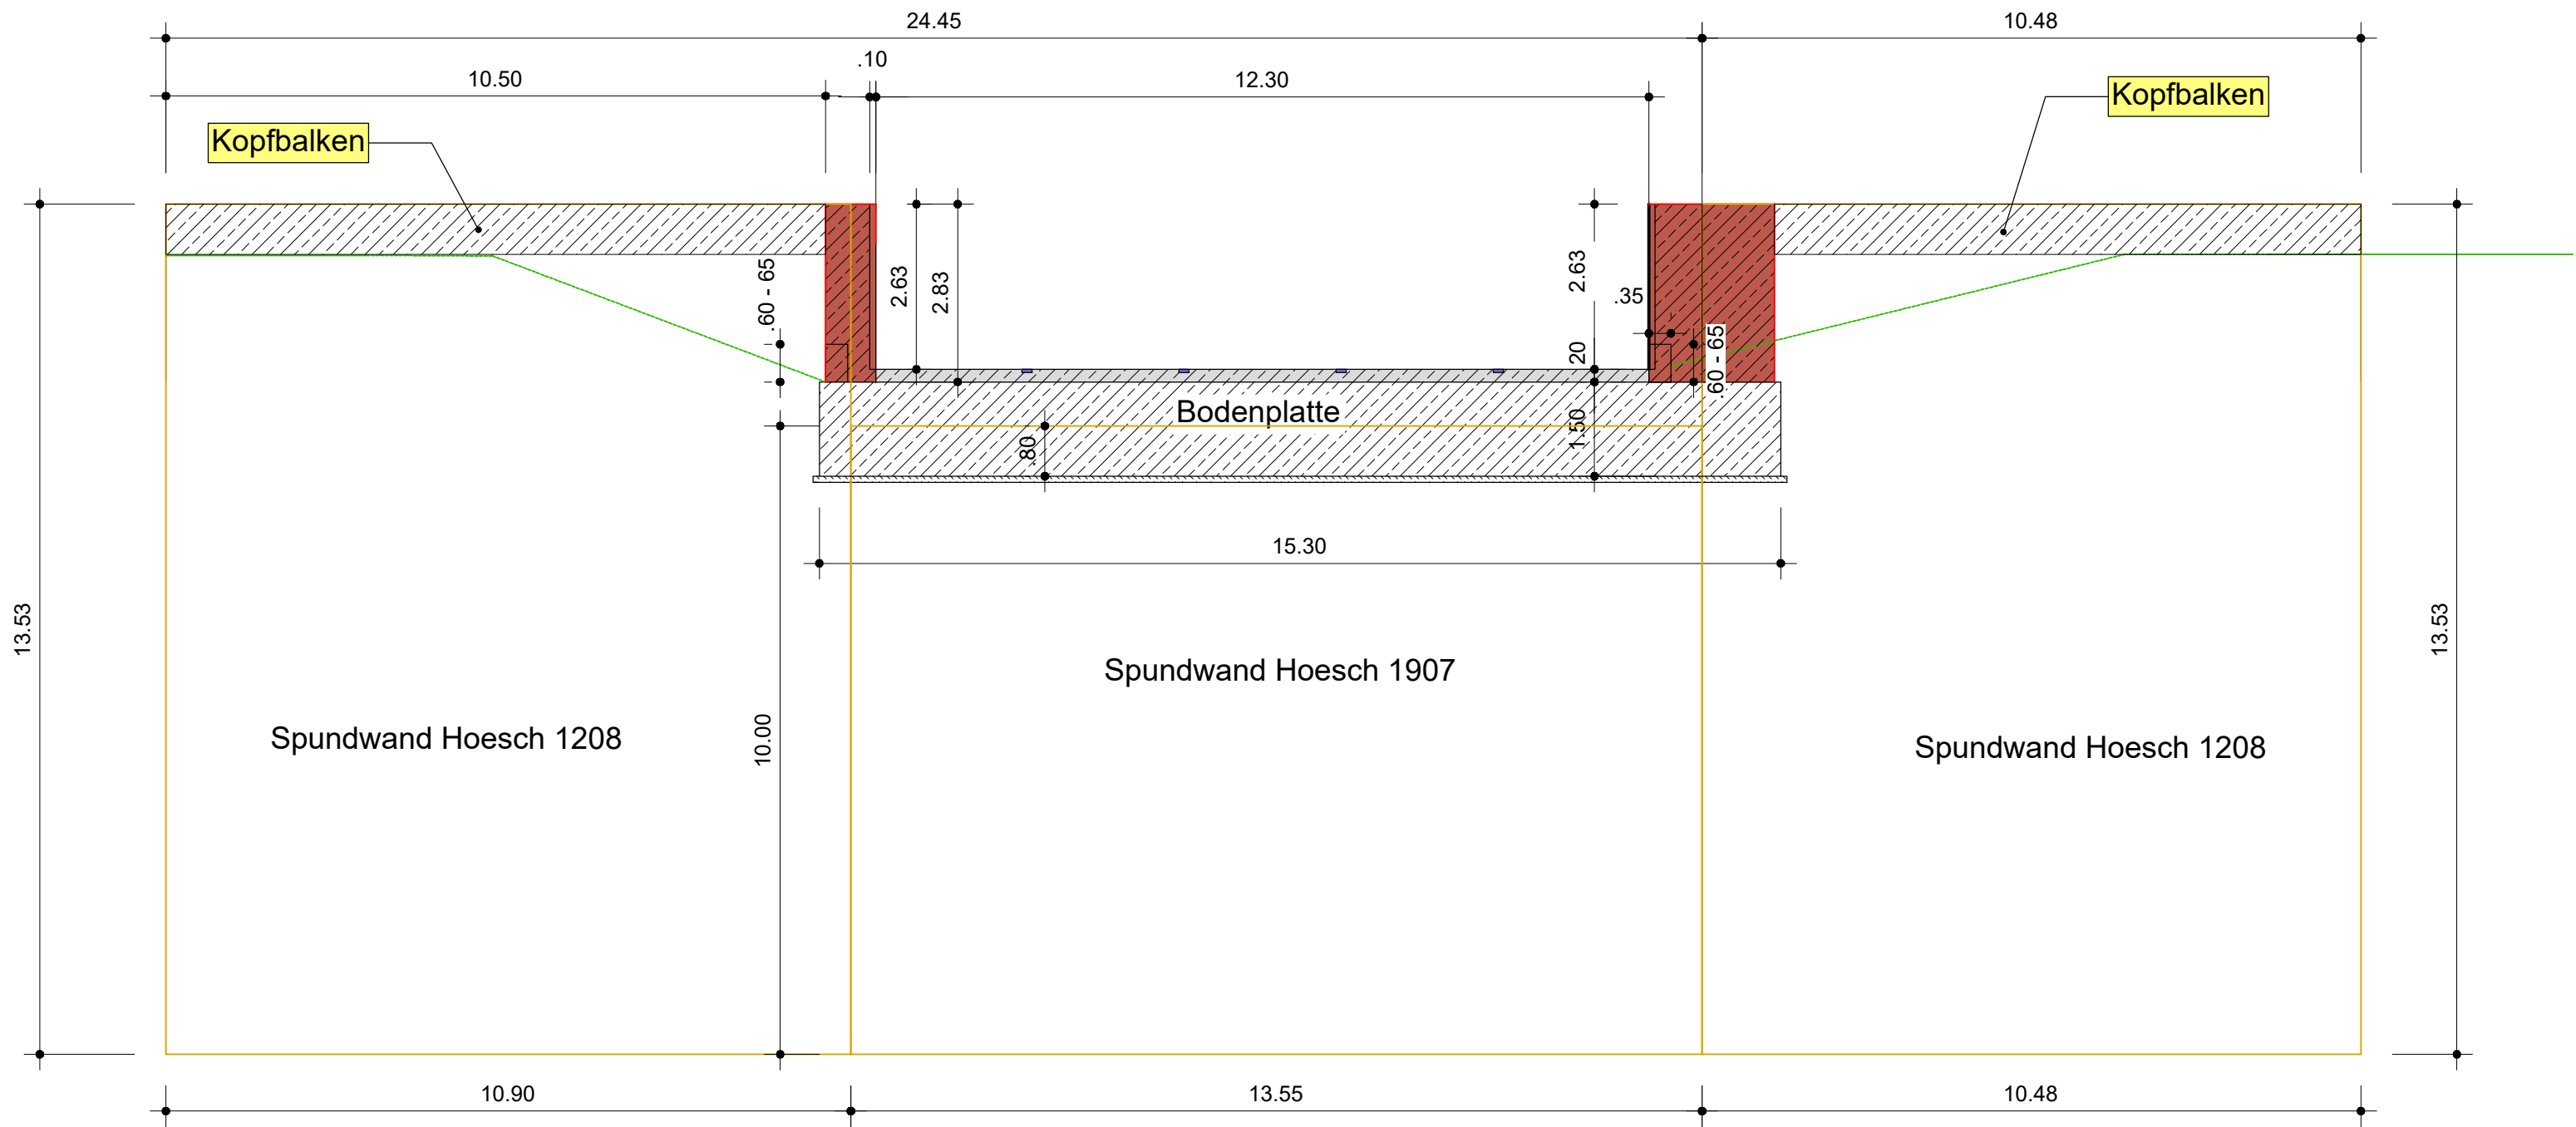

Schnitt A - A

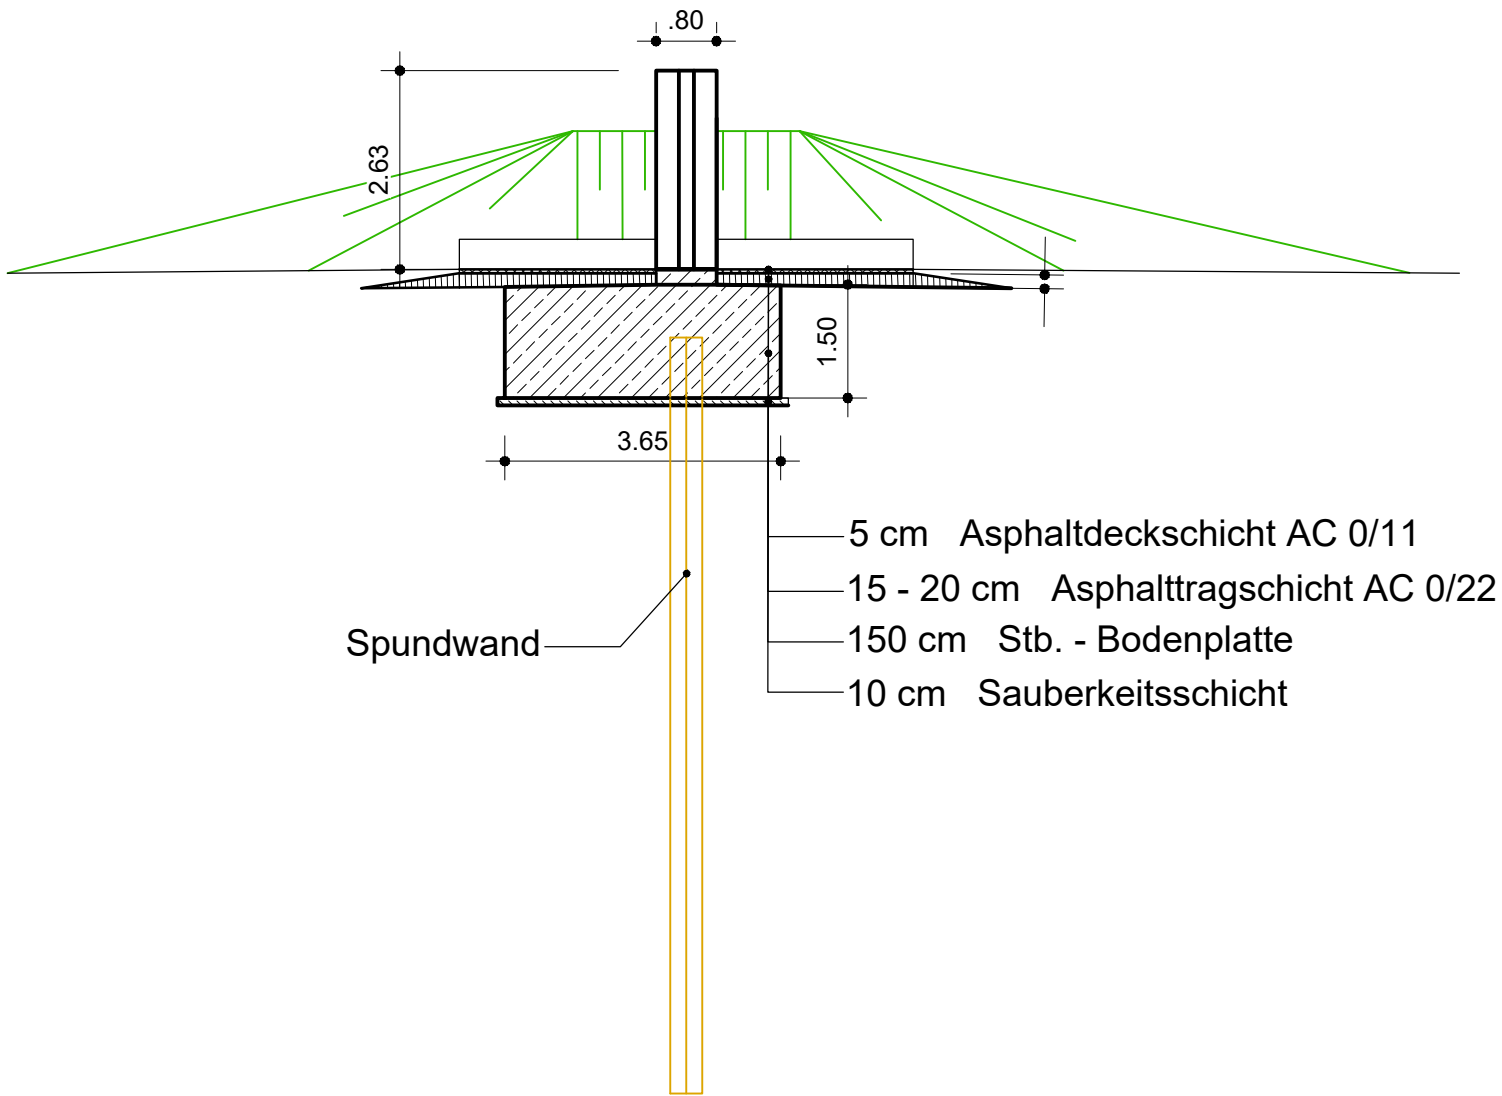

Arbeitskarte

Statiken für Stahlbetonbauteile und Spundwand liegen noch nicht vor.
Dimensionierungen der Bauteile noch nicht endgültig.

Dammbalken sind nicht dargestellt.



Gewässerzweckverband
Isenach - Eckbach
Lambsheim

Plan
3.1

Lambsheim, den

Projekt:
Riegeldamm "Am Hansenbusch"
Umbau Dammscharten

ENTWURFS- und GENEHMIGUNGSPLANUNG

Planbezeichnung:
Detaillageplan - Planung
Längs- und Querschnitt "Am Hansenbusch"

Maßstab:
1:100 / 1:250

Projekt-Nr.: 6441
Bearb.: Haase
Gez.: Haa

Brandt Gerdes Sitzmann Wasserwirtschaft GmbH
Pfungstädter Straße 20 | D-64297 Darmstadt
Fon: +49 (0)6151/9453-0 | Fax: 9453-80
bgs-mail@bgswasser.de | www.bgswasser.de



Darmstadt, den 05.08.26

gez. Schönrich