

Technical cross-section drawing of a retaining wall structure. The drawing shows a central concrete base labeled "Bodenplatte" with a width of 7.30m and a height of 1.50m. On top of the base are two vertical concrete pillars, each 0.35m wide and 3.23m high. The top of the structure is a concrete slab labeled "Kopfbalken" with a width of 7.35m on each side of the pillars. The total width of the structure is 14.13m. The structure is supported by three vertical elements: "Spundwand Hoesch 1208" on the left, "Spundwand Hoesch 1907" in the center, and "Spundwand Hoesch 1208" on the right. The total height of the structure is 10.00m. The drawing includes various dimensions and labels for the different components.

Ankerplatte für Rückverankerung

3.80

3.65

1.50

20


3.23

3.43

20 cm Asphalttragdeckschicht AC 0/16

150 cm Stb. - Bodenplatte

10 cm Sauberkeitsschicht

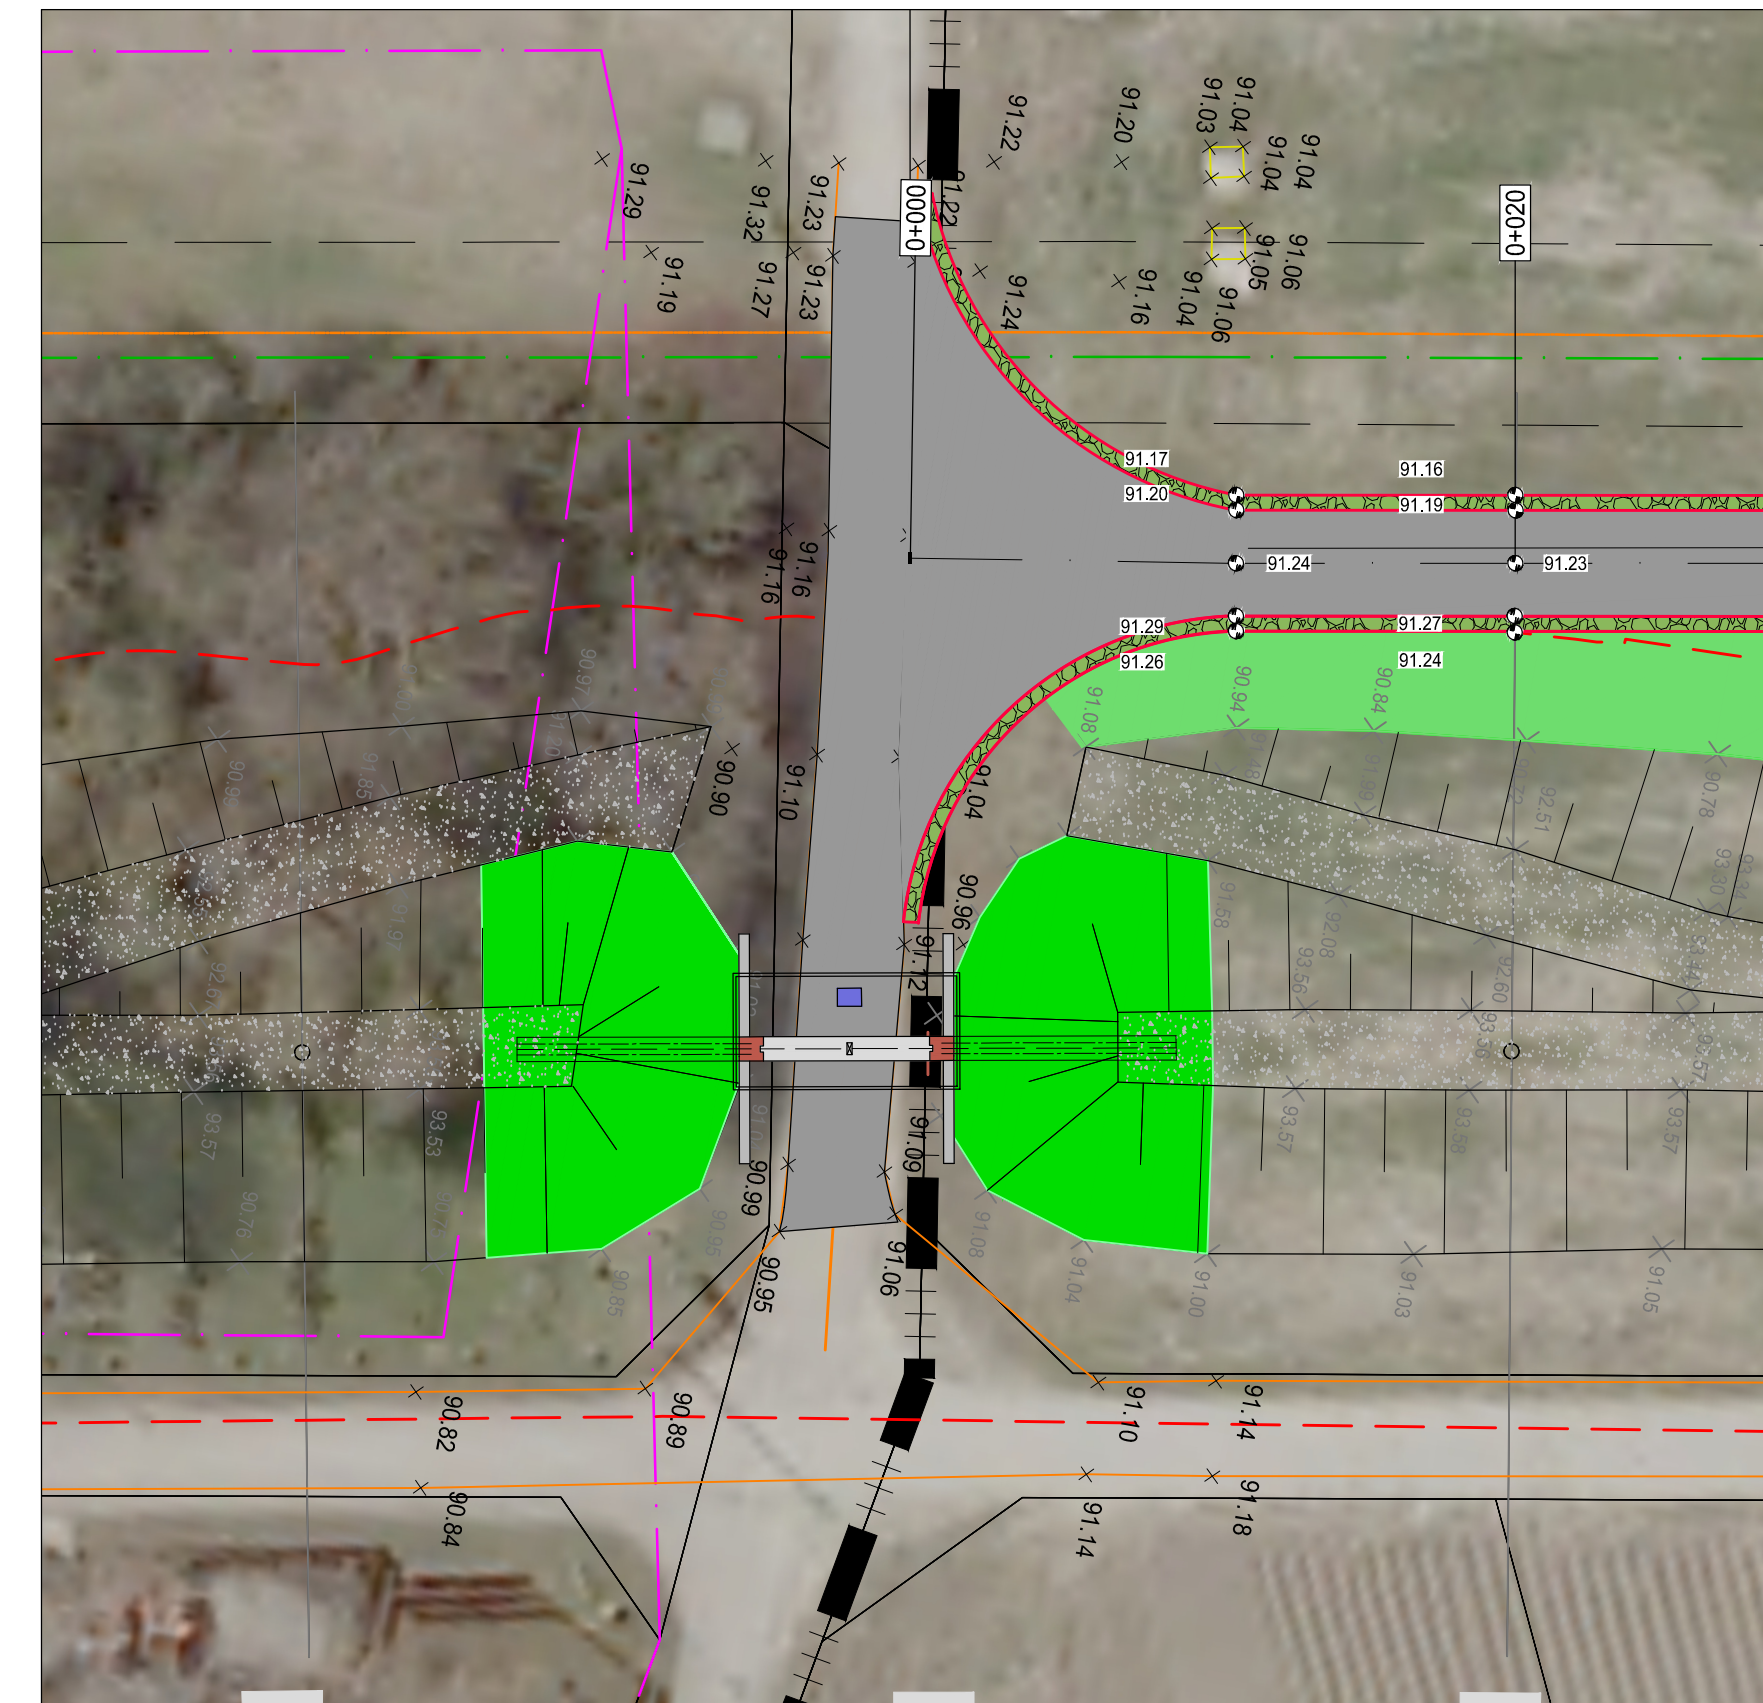

Statiken für Stahlbetonbauteile und Spundwand liegen noch nicht vor.
Dimensionierungen der Bauteile noch nicht endgültig.

Ifd. Nr.	Datum	Name	Änderung

	Gewässerzweckverband Isenach - Eckbach Lambsheim	Plan 3.2 Lambsheim, den
Projekt: Riegeldamm "Am Hansenbusch" Umbau Dammscharten ENTWURFS- und GENEHMIGUNGSPLANUNG		
Planbezeichnung: Detaillageplan - Planung Längs- und Querschnitt "Muldenweg"	Maßstab: 1:100 / 1:250 Projekt-Nr.: 6441 Bearb.: Haase Gez.: Haa	
Brandt Gerdas Sitzmann Wasserwirtschaft GmbH Pfungstädter Straße 20 D-54297 Darmstadt Fon: +49 (0)6151/9453-0 Fax: 9453-80 bgs-mail@bgswasser.de www.bgswasser.de	BGS WASSER Darmstadt, den 05.08.2022 gez. Schönrich	